

Oznámenie verejnou vyhláškou

Spoločnosť **Východoslovenská distribučná a.s. Mlynská 31, Košice** pripravuje realizáciu nižšie uvedenej stavby, ktorej obsahom je **rekonštrukcia existujúceho NN vedenia** podľa priloženej grafickej situácie.

Názov stavby: „**HE_MO_NN_Zbudské Dlhé_oprava_NN_U0212-000002=U0212- 000006**“

katastrálne územie: **Zbudské Dlhé**

Predpokladaný termín ukončenia realizácie stavby je rok 2023.

Východoslovenská distribučná a.s. týmto oznamuje vlastníkom a užívateľom nehnuteľností vstup na nehnuteľnosti, ktoré majú byť predmetnou stavbou dotknuté. Ak vznikne vlastníkovi nehnuteľnosti v dôsledku realizácie stavby majetková ujma, má nárok na náhradu škody.

Toto oznámenie bude vyvesené na úradnej tabuli obce 30 dní od dátumu jeho vyvesenia.

Do projektovej dokumentácie je možné nahliadnuť na obecnom úrade.

V prípade potreby ďalších informácií k stavbe nás môžete kontaktovať na tel. č. +421948042013.

Vo Vranove n/T, dňa 03.01.2023

Ing. Ján Mitaľ

EL PRO KAN, s.r.o.

M. R. Štefánika 212/181, 093 01 Vranov n. T.
IČO: 44 104 944 IČ DPH: SK2022577348

Projektový inžiniering

vyvesené dňa/pečiatka obce 09. 01. 2023

OBEC
ZBUDSKÉ DLHÉ
067 12
IČO: 00023845 DIČ: 202117399F

Právne informácie: Toto oznámenie je splnením oznamovacej povinnosti prevádzkovateľa distribučnej sústavy podľa ust. § 11 ods. 2 zák. č. 251/2012 Z.z. o energetike a o zmene niektorých zákonov. Realizácia stavby podľa tohto oznámenia je výkonom oprávnení prevádzkovateľa distribučnej sústavy podľa ust. § 11 ods. 1 zák. č. 251/2012 Z.z. o energetike a o zmene niektorých zákonov. V prípade neumožnenia vstupu na nehnuteľnosť podľa tohto oznámenia, berie vlastník (užívateľ) nehnuteľnosti na vedomie právne dôsledky z toho plynúce.



Zbudské Dlhé

katastrálne územie
Zbudské Dlhé (872 954)



UPOZORNENIE :

Na projekt sa vzťahuje autorsko-právna ochrana v zmysle zákona č. 618/2003 Z.z. (Autorský zákon), v znení zákona č. 84/2007 Z.z. a preto má autor diela autorské právo na predmetné projektové dielo a to je neprevoditeľné a časovo obmedzené. Autor diela má aj výhradné právo udeľovať súhlas na prípadné prenechanie diela na využívanie tretím osobám, resp. na použitie diela alebo jeho časti na vytvorenie nového diela. Pod použitím projektového diela sa rozumie jeho zhmotnenie vo forme projektovej dokumentácie a právo autora nemožno zmluvne obmedziť ani vylúčiť.

Č. sady




HI. inžinier projektu Ing. KANDALA <i>Kandala</i>	Zodpovedný projektant: Ing. KANDALA <i>Kandala</i>	Vypracoval: Ing. SARAKA <i>Saraka</i>
Investor: Adresa:	VÝCHODOSLOVENSKÁ DISTRIBUČNÁ, a.s. MLYNSKÁ 31, 042 91 KOŠICE	
Názov stavby : HE_MO_NN_Zbudské Dlhé_oprava_NN_U0212-000002=U0212-000006		
Objekt : SO 01 - SILNOPRÚDOVÉ ELEKTRICKÉ ROZVODY		
Obsah : Situácia širších vzťahov		

K EL PRO KAN

Adresa: M. R. Štefánika 212/181
093 01 VRANOV n/T
E-mail: elprokan@elprokan.sk
Web: www.elprokan.sk

Archív. č.:	ID1899/2022
Formát:	A4
Dátum:	11/2022
Stupeň PD:	RP
Číslo zák.:	ID1899
Mierka: 1 : 10 000	Č. výkr.: 01


Zbudské Dlhé
 katastrálne územie
 Zbudské Dlhé (672 954)

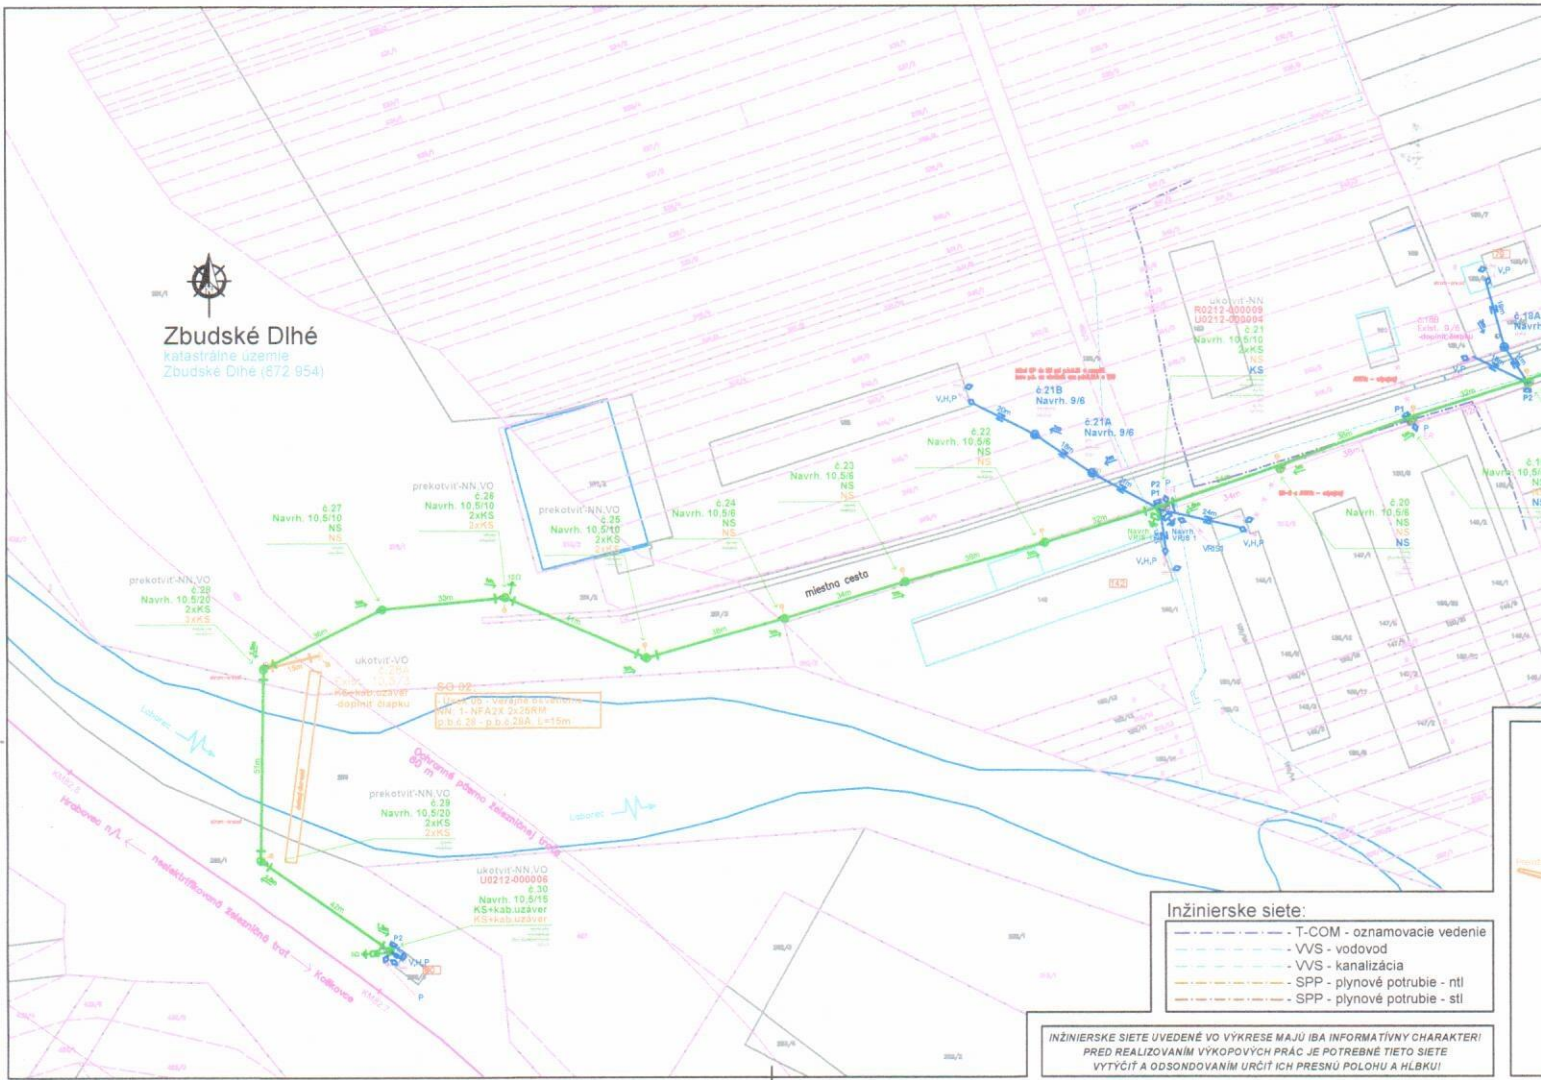

Inžinierske siete:

---	T-COM - oznamovacie vedenie
---	VVS - vodovod
---	VVS - kanalizácia
---	SPP - plynové potrubie - ntl
---	SPP - plynové potrubie - stl

INŽINIERSKÉ SIETE UVEDENÉ VO VÝKRESE MAJU IBA INFORMATÍVNY CHARAКТER!
PRED REALIZOVANÍM VÝKOPOVÝCH PRÁČ JE POTREBNÉ TIETO SIETE
VYTYČIŤ A ODSONDOVANÍM URČIŤ ICH PRESNÚ POLOHU A HLBKU!




- Legenda - NN, VO vedenia:**
- exist. nadzemné NN vedenie
 - oprava exist. nadzemného NN vedenia
 - navrh. nadzemné VO vedenie
 - zelezná trať
 - ochranné pásmo ZSR
 - exist. jednoduchý betónový stĺp - JB - ostáva - NN
 - exist. dvojtyľ betónový stĺp - DB - ostáva - NN
 - exist. betónové podperné body - JB a DB - na demontáž - NN
 - exist. svetloidi verejného osvetlenia - VO
 - exist. reproduktor miestneho rozhlasu - R
 - navrh. jednoduchý betónový stĺp - JB - NN
 - exist. vonkajšia rozpožiarovacia skrinia VRIS - NN
 - exist. uzamčenie NN vedenia - NN
 - navrh. uzamčenie NN vedenia - NN
 - navrh. obmedzovače preťažba s uzamčením - NN - koniec siete
 - navrh. stĺpmová objímka s okom + kotvená svorka typu C - NN
 - navrh. stĺpmová objímka s hákom + nosná svorka typu B - NN
 - navrh. stĺpmová objímka s okom + kotvená svorka široká - VO
 - navrh. stĺpmová objímka s hákom + nosná svorka typu B - VO
 - navrh. stĺpmová objímka s okom + kotvená svorka typu C - DP
 - navrh. stĺpmová objímka s hákom + nosná svorka typu B - DP
 - mapa UO-E

Legenda domových pripojok:

- navrh. DP vyhotovená novým zväzovým káblom
- exist. DP vyhotovená podzemným káblom - ostáva
- exist. DP vyhotovená zväzovým káblom - ostáva
- exist. DP vyhotovená zväzovým káblom - demontáž
- nová pozostavovacia skrinia na ulici
- P1 - pre 1 obdenné miesto
- P2 - pre 2 obdenné miesta
- exist. pozostavovacia skrinia na preloženie - resp. ostáva
- P1 - pre 1 obdenné miesto
- P2 - pre 2 obdenné miesta
- exist. pozostavovacia skrinia - DP - zostávajú
- nové pozostavovacie body DP
- exist. jednoduchý drevený stĺp - IP - na demontáž - DP
- navrh. vonkajšia rozpožiarovacia skrinia VRIS - DP
- typová kódová skrinia
- exist. ukončenie DP na konzole
- exist. ukončenie DP na strešniku s kotvou
- exist. ukončenie DP na strešniku
- exist. elektromerový rozvádzač
- exist. pozostavovacia skrinia SIL na objekte RC - na zrušenie
- popísané číslo domu



- Kódové značenie - DP**
- výmena vodičov rozvodnej prípojky
 - nová časťka na strešníkovej ploche
 - prípojková skrinia
 - jednotlivé stĺpy
 - exist. elektromerový rozvádzač

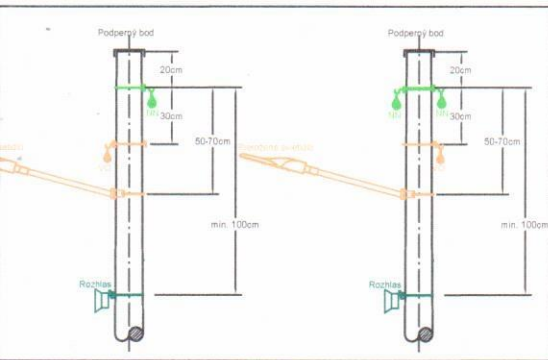

ROZVODNÁ SIET' NN - 3/PEN AC 400/230 V, 50 Hz, TN - C
 OCHRANA PRED ZÁSACHOM EL. PRÚDOM V NORMÁLNEJ PREVÁDZKE DO 1000V: STN 33 2000-4-41:2019
 412.1 ZÁKLADNÁ IZOLÁCIA ŽIVÝCH ČASTÍ
 412.2.2 KRYTIE
 B.1 UMIESTNENIE MIMO DOSAHU
 OCHRANA PRED ZÁSACHOM EL. PRÚDOM PRI PORUČE DO 1000 V : STN 33 2000-4-41:2019
 411.3.2 SAMOČINNÉ ODPOJENIE PRI PORUČE
 NÁMRAZOVÁ OBLASŤ : STREDNA - STN 33 3300 - PRE NN VEDENIE
 VETERNÁ OBLASŤ : 1
 STUPEN ZNEČISTENIA : III / SILNÉ /

UPOZORNENIE:
 Na projekt sa vzťahujú autorské práva v zmysle zákona č. 618/2003 Z.z. (Autorský zákon), v znení zistenom č. 94/2007 Z.z. a preto má autor diela autorské právo na predmetné projektové dielo a to je neprevoditeľné a časovo obmedzené. Autor diela má aj výhradné právo udeľovať súhlas na prípadné zverejnenie diela na vyžiadanie tretej osobei, resp. na použitie diela alebo jeho časti na vyhotovenie rovnakého diela. Pod použitím projektového diela sa rozumie jeho zhotovenie vo forme projektových dokumentácie a prílohy autorského zmluvného obmedzeného autorského práva.

Hl. inžinier projektu Ing. KANDALA	Zodpovedný projektant Ing. KANDALA	Vypracoval Ing. SARAKA
Investor VYCHODOSLOVENSKÁ DISTRIBUČNÁ, a.s.	Adresa MLYNSKÁ 31, 042 91 KOŠICE	
Názov stavby HE_MO_NN_Zbudské Dlhé_oprava_NN_U0212-000002=U0212-000006	Archív. č. 11/2022	ID1999/2022
Objekt SO 01 - SILNOPRUDOVÉ ELEKTRICKÉ ROZVODY	Formát 4x4	Dátum 11/2022
Obsah Situácia	Stupeň PD RP	Číslo zák. ID1899
	Mierka 1 : 1 000	Č. výkr.: 02

EL PRO KAN
 Adresa: M. R. Štefánik 212/181
 083 01 VRANOVÝ n/T
 E-mail: elprokan@elprokan.sk
 Web: www.elprokan.sk